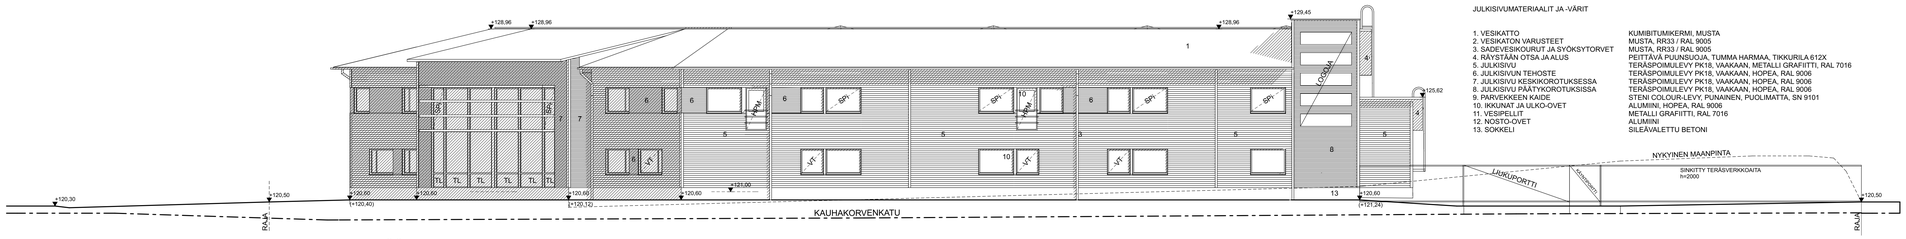

ETELÄÄN

JULKISIVUMATERIAALIT JA -VÄRIT

1. VESIKATTO	KUMIBITUMIKERMI, MUSTA
2. VESIKATON VARUSTEET	MUSTA, RR33 / RAL 9005
3. SADEVESIKOURUT JA SYÖKSYTORVET	MUSTA, RR33 / RAL 9005
4. RÄYSTÄÄN OTSA JA ALUS	PEITTÄVÄ PUUNSUOJA, TUMMA HARMAA, TIKKURILA 612X
5. JULKISIVU	TERÄSPOIMULEVY PK18, VAAKAAN, METALLI GRAFIITTI, RAL 7016
6. JULKISIVUN TEHOSTE	TERÄSPOIMULEVY PK18, VAAKAAN, HOPEA, RAL 9006
7. JULKISIVU KESKIKOROTUKSESSA	TERÄSPOIMULEVY PK18, VAAKAAN, HOPEA, RAL 9006
8. JULKISIVU PÄÄTYKOROTUKSISSA	TERÄSPOIMULEVY PK18, VAAKAAN, HOPEA, RAL 9006
9. PARVEKKEEN KAIDE	STENI COLOUR-LEVY, PUNAINEN, PUOLIMATTA, SN 9101
10. IKKUNAT JA ULKO-OVET	ALUMIINI, HOPEA, RAL 9006
11. VESIPELLIT	METALLI GRAFIITTI, RAL 7016
12. NOSTO-OVET	ALUMIINI
13. SOKKELI	SILEÄVALETTU BETONI

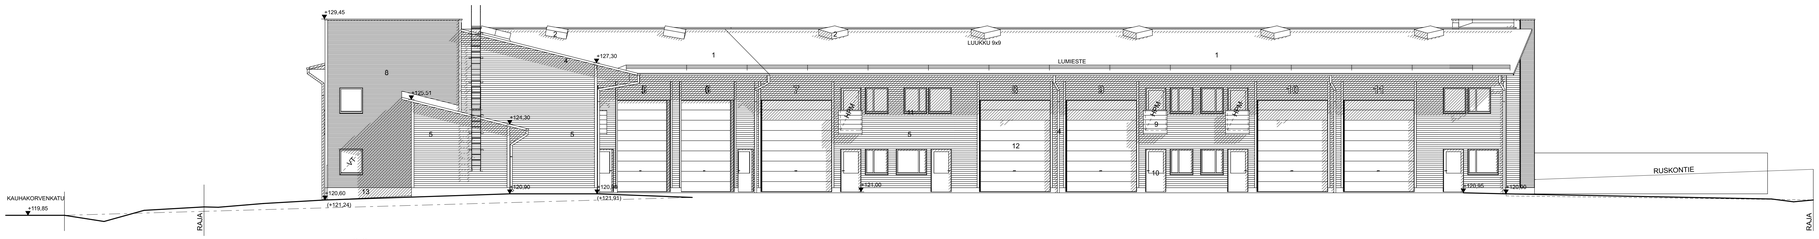

ITÄÄN

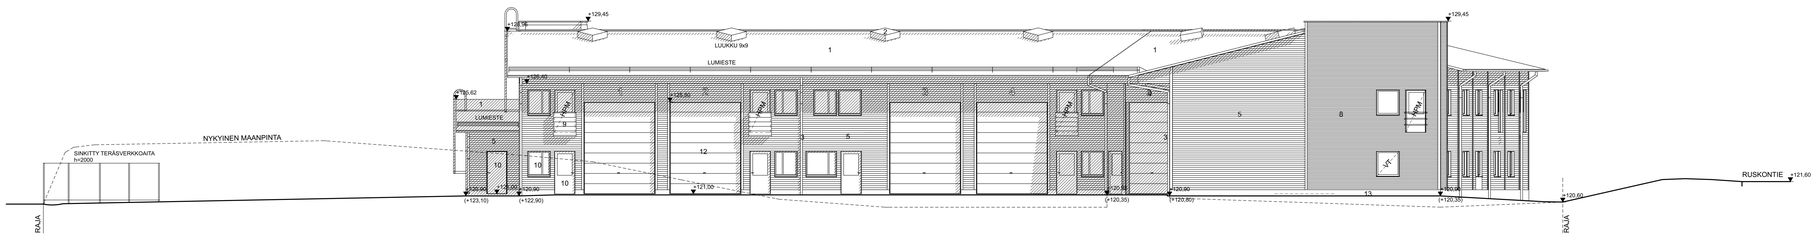

POHJOISEEN

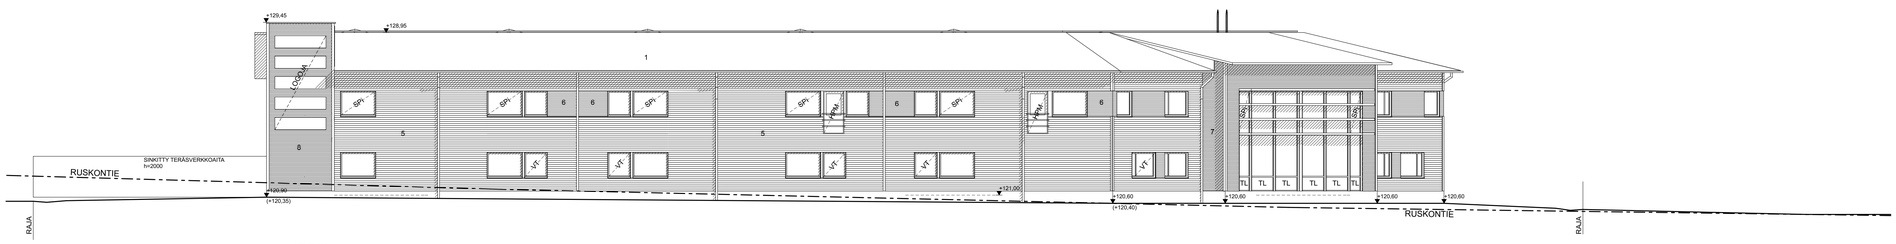

LÄNTEEN

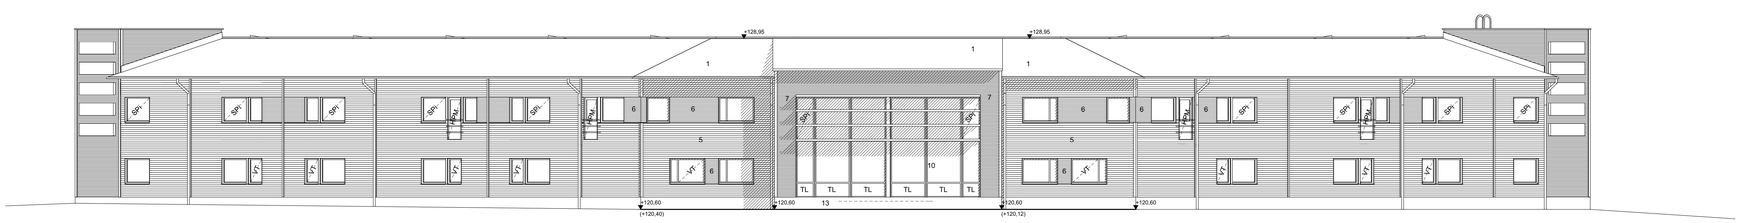

LOUNAASEEN

KOORDINAATTIJÄRJESTELMÄ ETRS-GK24
KORKEUSJÄRJESTELMÄ N2000

A	11.01.2018	MUUTOKSIA JULKISIVUISSA JA MERKINTÖJÄ TÄYDENNETTY M.H.

Kaupunginosa/kylä: Korttelitila: Tontti/Rn:o	Viranomaisten arkistointimerkintöjä varten
837-75-6234-1	
Rakennuslupahakemus	Piirustuslaji: Juoks. nro
UUDISRAKENNUS	PÄÄPIIRUSTUS
Rakennuskohteen nimi ja osoite	Piirustuksen sisältö: Mittakaavat
RUSKO BUSINESS PARK 2 Kauhakorvenkatu 51 33720 TAMPERE	JULKISIVUT 1:100
ARKKITEHTITOIMISTO HILTUNEN & RAISKI OY Hatanpäänvaltatie 5 33100 TAMPERE www.arkkitehtistudio.fi	p. 040-51 88 196 s. mika.hiltunen@arkkitehtistudio.fi
Suunnittelija: Työnumero:	
Mika Hiltunen	
Päiväys:	Suunnittelualue ja piirustusnumero: Muutos:
26.10.2017 Mika Hiltunen, Arkkitehti	ARK 4