


KERROSALA

Liikerakennus 1	4 086
Liikerakennus 2	1 716
5 802 m²	

PORTTIVÄYLÄ

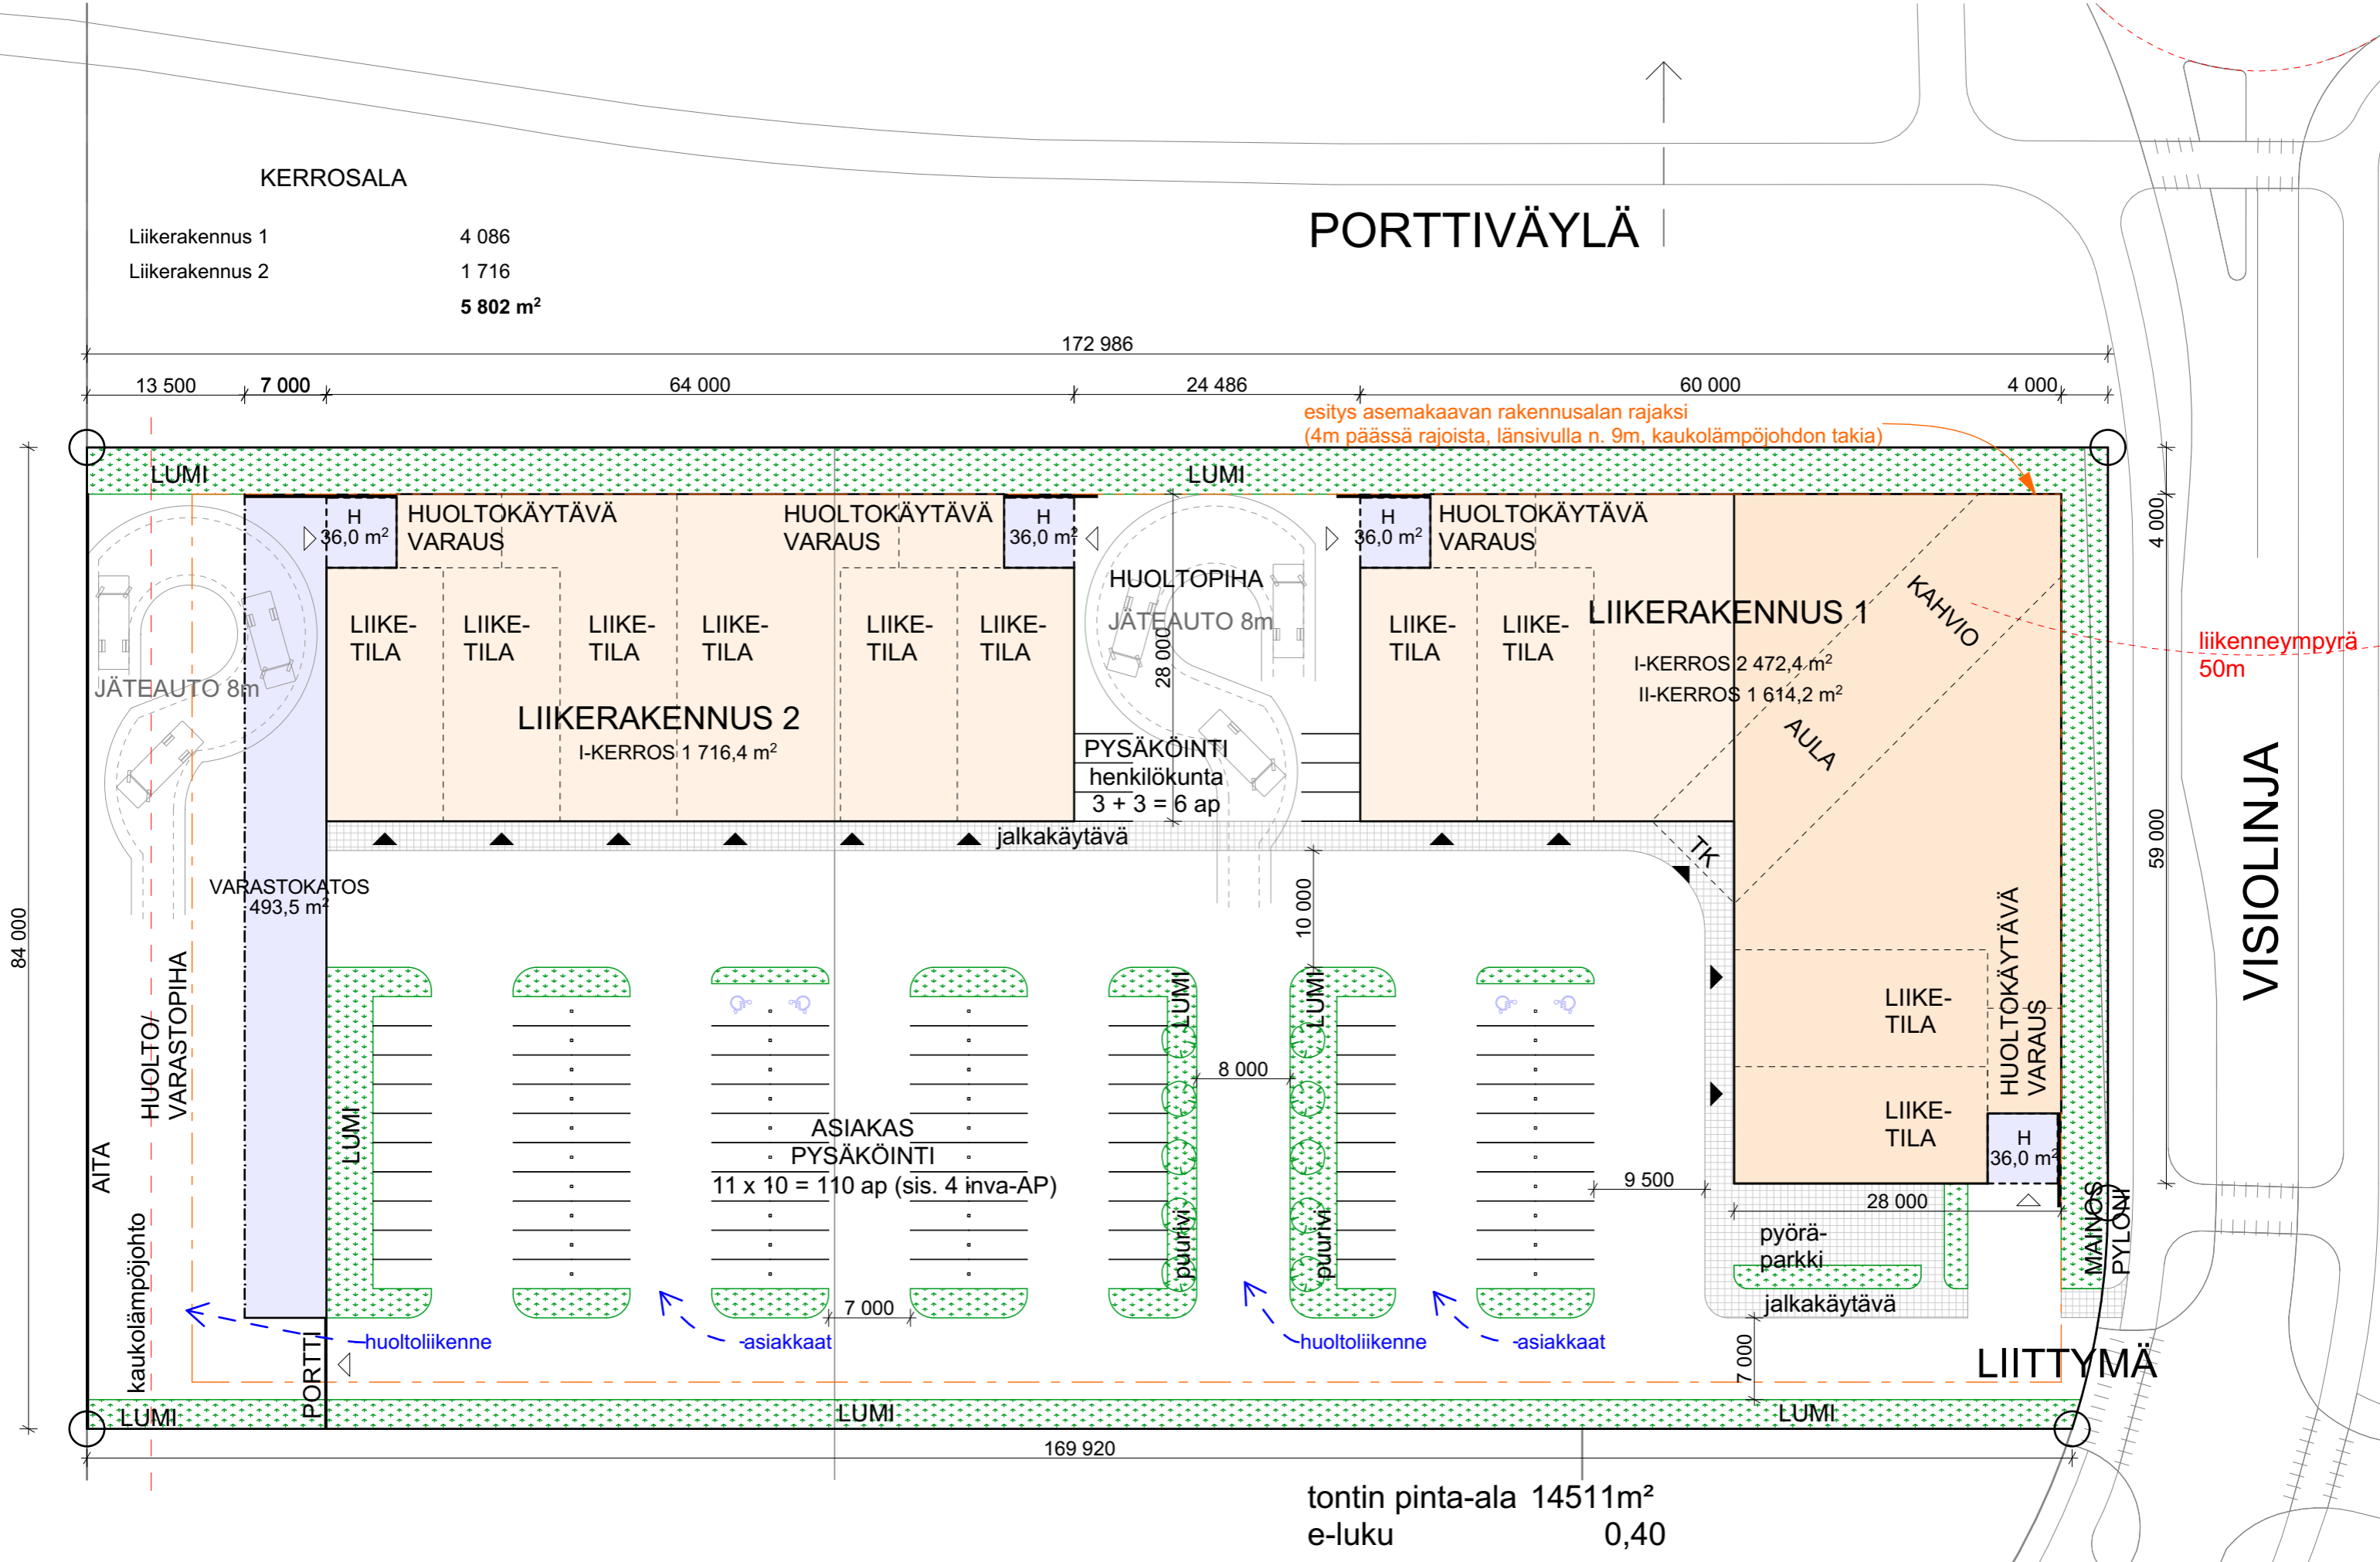

esitys asemakaavan rakennusalan rajaksi
(4m päässä rajoista, länsivulla n. 9m, kaukolämpöjohdon takia)

liikenneympyrä
50m

VISIOLINJA

tontin pinta-ala 14511m²
e-luku 0,40