


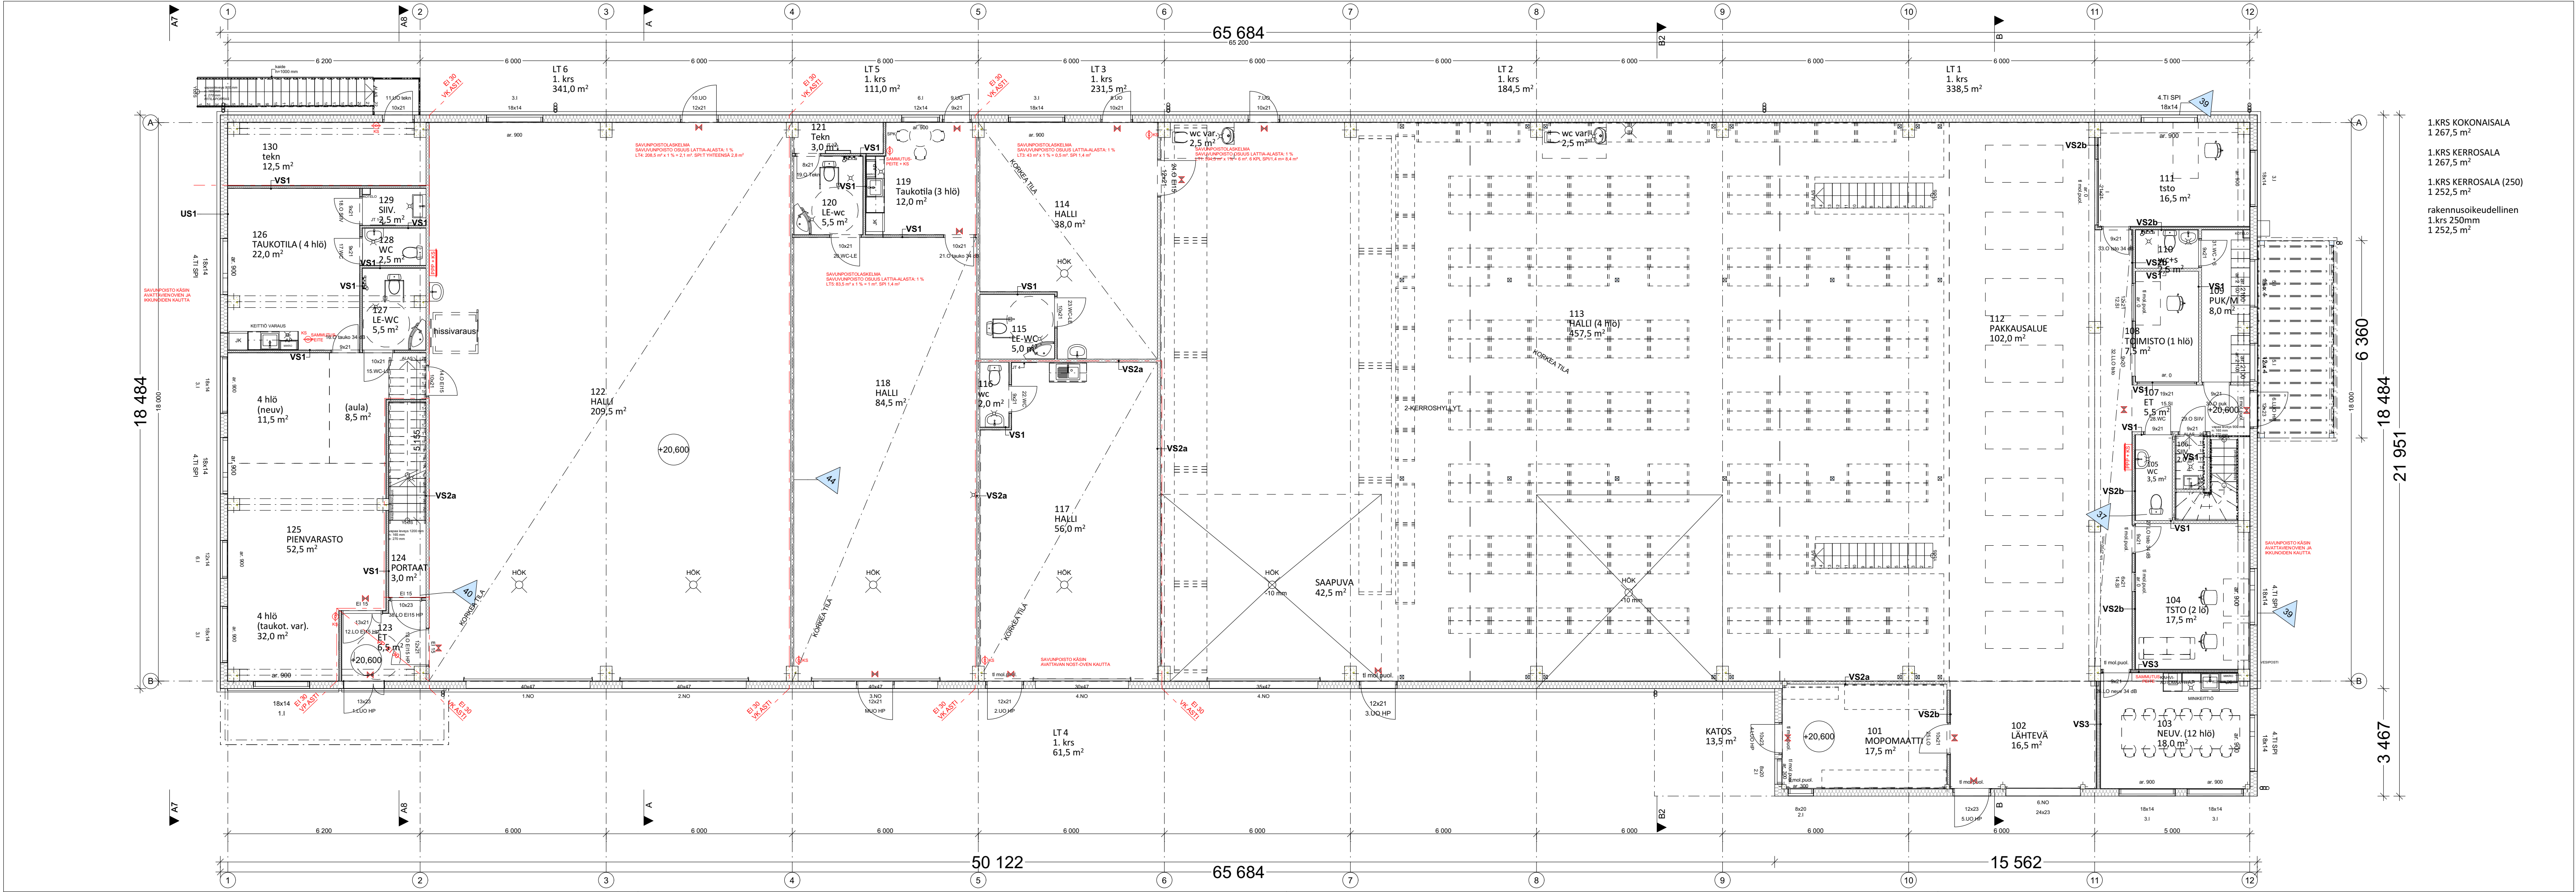

KOY POSANTIE 5

- 1.KRS KOKONAISALA
1 267,5 m²
- 1.KRS KERROSALA
1 267,5 m²
- 1.KRS KERROSALA (250)
1 252,5 m²
- rakennusosikeudellinen
1 krs 250mm
1 252,5 m²

RevisionID	Muutoksen ID	Nimi	Lähetäjä	Lähetysarjan päiväys
01	26	Suikku siirretty	Eveliina Beaux	3.3.2026
02	27	Rakenteet tarkennettu	Eveliina Beaux	26.5.2026
03	31	Metalloivat muutettu puuviviksi	Eveliina Beaux	26.5.2026
04	35	Viemärivaraukset lisätty	Eveliina Beaux	26.5.2026
04	36	Lattiakaivo siirretty	Eveliina Beaux	26.5.2026
05	37	WC siirretty	Eveliina Beaux	26.5.2026
05	38	Ikuna siirretty keskelle tilaa	Eveliina Beaux	26.5.2026
06	40	LO siirretty 1. kerrokseen	Eveliina Beaux	18.8.2026
07 - kesken	44	Valiseinä palautettu	Keskeneräinen	

PIIRUSTUKSEN KORKOJÄRJESTELMÄ ON N2000.

Kaupunginosia/kylä	Korttelit/tila	Tontti/Rn:o	Viranomaisten arkistointimerkintöjä varten
64	20	5	
Rakennustoimenpide			Piirustuslaji
Uudisrakennus			Työpiirustus
Rakennuskohteen nimi ja osoite			Piirustuksen sisältö
			Mittakaavat

KOY POSANTIE 5
Posantie 5, Oulu, 90620