


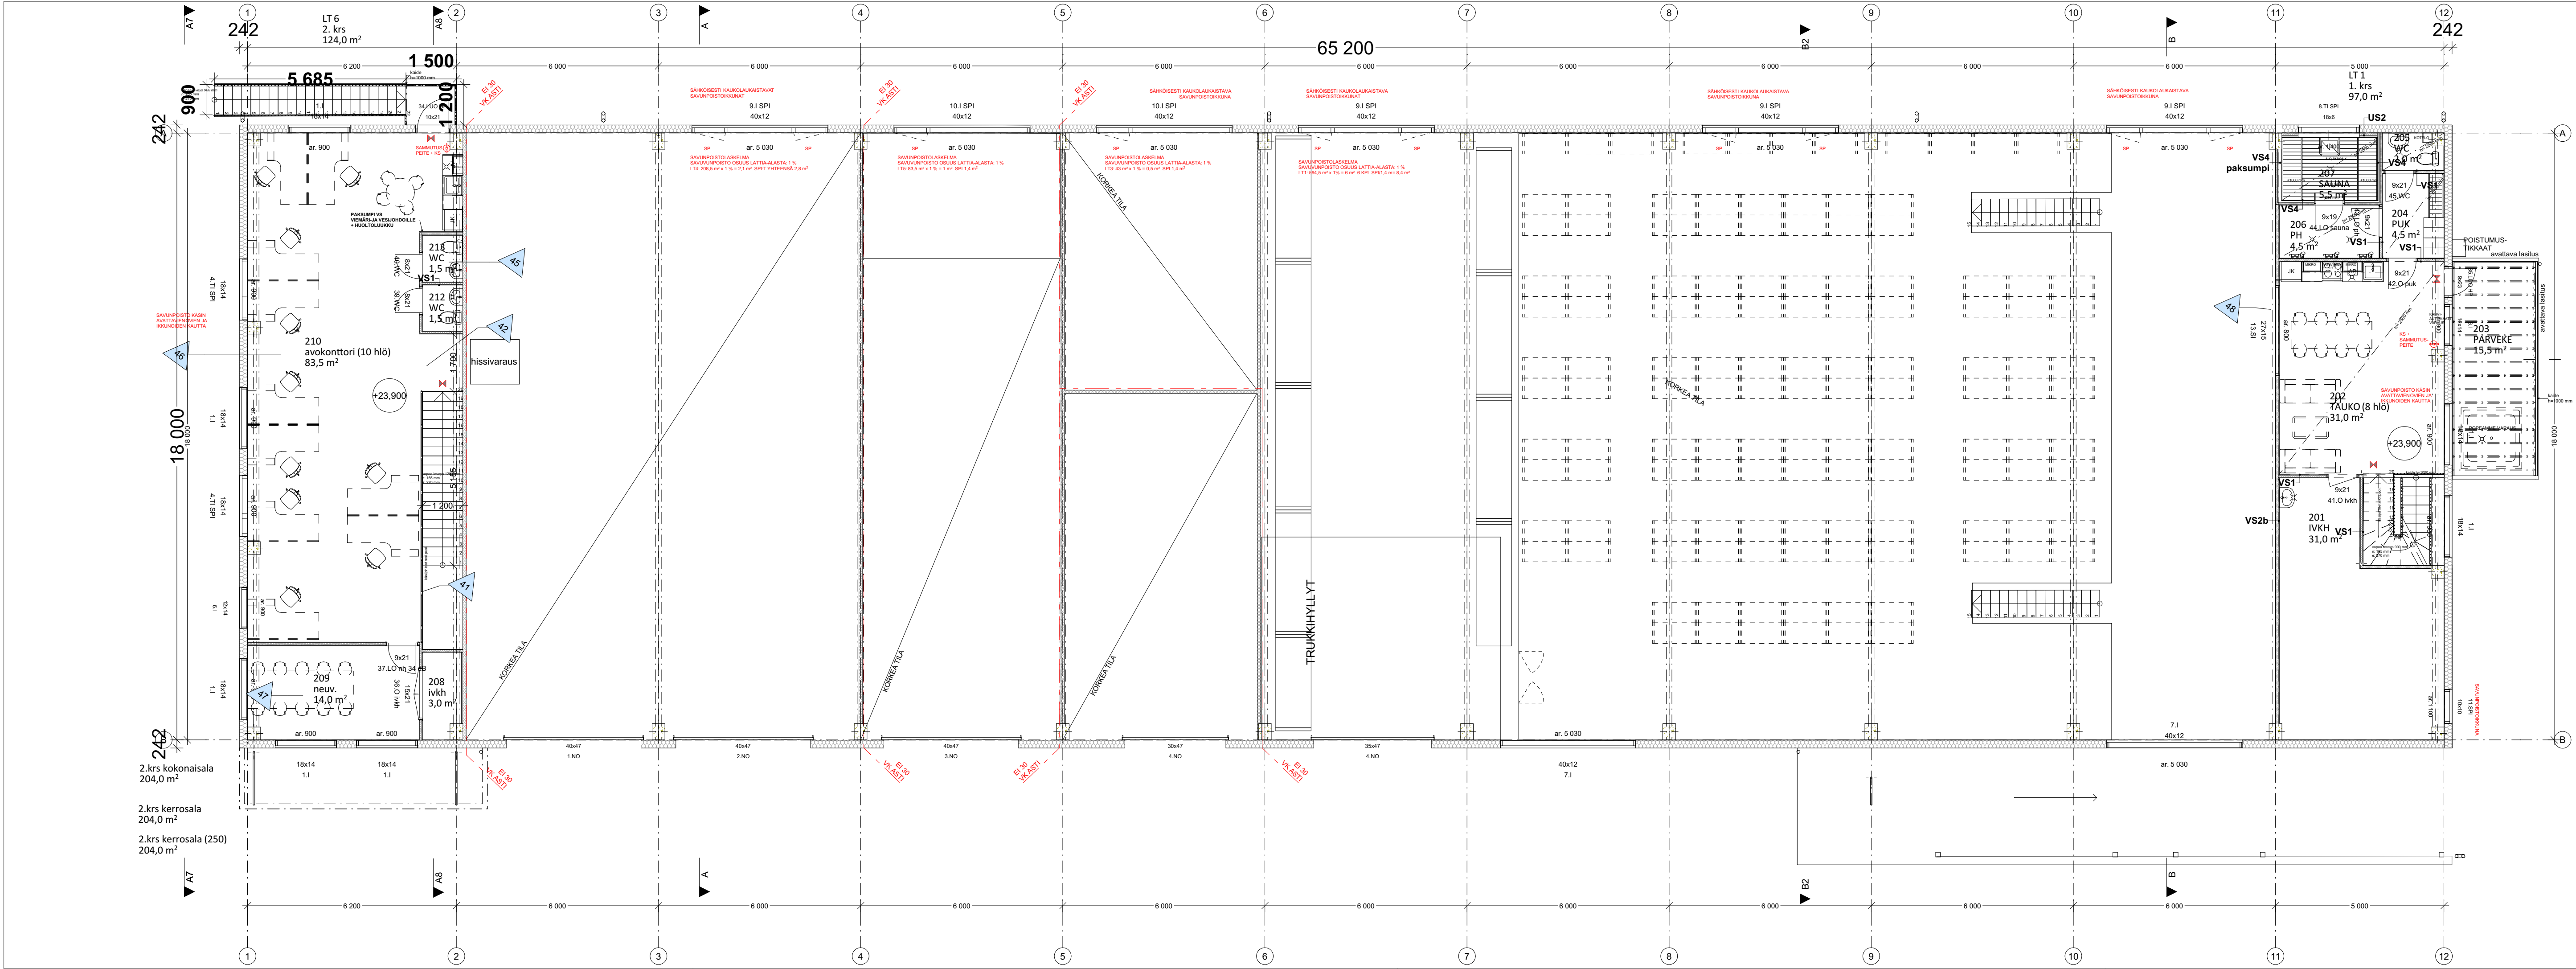

KOY POSANTIE 5

RevisionID	Muutoksen ID	Nimi	Lähettilä	Lähetysajan päiväs
01	27	Rakenteet tarkennettu	Eveliina Beaux	3.3.2026
02	32	Metalliovet muutettu puuoviksi	Eveliina Beaux	26.5.2026
03	41	Väliseinä korvattu lasikalteella	Eveliina Beaux	26.5.2026
04	42	38. LO siirretty 1. kerrokseen	Eveliina Beaux	18.8.2026
05	45	213 wc palautettu	Eveliina Beaux	19.8.2026
	46	210 avokonttori palautettu		
	47	209 neuv. palautettu		
	48	Ikkuna siirretty		

PIIRUSTUKSEN KORKOJÄRJESTELMÄ ON N2000.

Kaupunginosa/kylä	Korttelit/tila	Tontti/Rn:o	Viranomaisten arkistointimerkintöjä varten
64	20	5	
Rakennustoimenpide	Piirustuslaji		
Uudisrakennus	Työpiirustus		
Rakennuskohteen nimi ja osoite	Piirustuksen sisältö	Mittakaavat	
	POHJAPIIRUSTUS 2.KRS	1:100	

KOY POSANTIE 5
Posantie 5, Oulu, 90620